உழவர்கரை நகராட்சி
புதுச்சேரி

F.No.51-62/A.E-I/JE(O)/O.M./2022-23 ஜவஹர் நகர் தேதி: 19/01/2023

அறிவிப்பு

உழவர்கரை நகரமன்ற சார்பாக அறிவிப்பது யாதெனில் உழவர்கரை நகராட்சி, உழவர்கரை வருவாய் கிராமம், தக்ககுட்டை, கணபதி நகரில் ஆகிய பகுதிகளில் அமைந்துள்ள உட்புற சாலைகளை "பொது சாலைகளாக" அறிவிக்க இந்நகராட்சி உத்தேசித்துள்ளது. வீதிகளின் உரிமையாளர்கள் அல்லது வாரிசுதாரர்களுக்கு அல்லது தொடர்புடையவர்களுக்கு அல்லது நகர் பிரிவை சேர்ந்தவர்களுக்கு ஏதேனும் ஆட்சேபனை இருந்தால் இவ்வறிவிப்பு வெளியிடப்பட்ட முப்பது நாட்களுக்குள் எழுத்துப் பூர்வமாக இந்நகராட்சிக்கு தெரிவிக்கும்படி கோரப்படுகிறது. அவ்வாறு முப்பது நாட்களுக்குள் ஆட்சேபனை ஏதும் பெறப்படவில்லை என்றால் இவ்வட்டவணையில் குறிப்பிடப்பட்டுள்ள சாலைகளை பொது மக்களின் உபயோகத்திற்காக உழவர்கரை நகராட்சி "பொது சாலைகளாக அறிவிக்க" எடுத்துக் கொள்ளப்படும் என்பதனை இதன் மூலம் தெரிவிக்கப்படுகிறது.

இந்த சாலைகள் பற்றிய விபரங்கள் https://py.gov.in மற்றும் www.oulmun.in என்ற வலைதளத்தில் வெளியிடப்பட்டுள்ளது.

ஆணையர்
உழவர்கரை நகராட்சி

F.No. 51-62/A.E-I/JE(O)/O.M./2022-23

உழவர்கரை நகராட்சி

புதுச்சேரி – 5

உழவர்கரை நகராட்சியில் உள்ள உழவர்கரை வருவாய் கிராமத்தில் புதியதாக உருவாக்கப்பட்டுள்ள புதிய சாலை பகுதிகளின் விவரங்கள் அடங்கிய பட்டியல் அடியிற்கண்ட அட்டவணையில் விளம்பரப்படுத்தப்பட்டுள்ளது. இவ்வட்டவணையில் விவரிக்கப்பட்டுள்ள வீதிகள் அனைத்தும் பொது மக்கள் பயன்படுத்துவதற்கு தேவைப்படுவதால் 1973-ம் ஆண்டு புதுச்சேரி நகராட்சிகள் சட்டம், பிரிவு 256 அதிகாரத்தின்படி நகராட்சி பொது வீதிகளாக அறிவிக்க உத்தேசித்துள்ளது. மேற்படி வீதிகளின் உரிமையாளர் அல்லது வாரிசுதாரர்கள் அல்லது தொடர்புடையவர்களுக்கு (அல்லது) நகர் பிரிவை சேர்ந்தவர்களுக்கு ஏதேனும் ஆட்சேபனை இருந்தால் இவ்வறிக்கை வெளியிடப்பட்ட முப்பது நாட்களுக்குள் எழுத்துப் பூர்வமாக நகராட்சிக்கு தெரிவிக்கும்படி கோரப்படுகிறது. அவ்வாறு முப்பது நாட்களுக்குள் ஆட்சேபனை ஏதும் பெறப்படவில்லை என்றால் இவ்வட்டவணையில் குறிப்பிடப்பட்டுள்ள சாலைகளை பொது மக்களின் உபயோகத்திற்காக எடுத்துக் கொள்ளப்படும் என்பதனை இதன் மூலம் அறிவிக்கப்படுகிறது. மேலும் கீழ்கண்ட அட்டவணையில் உள்ள சாலைகள் அனைத்தும் நில அளவீட்டு புத்தகம் (FMB) மற்றும் சாலை தற்போது உள்ள அளவீடுகளின்படி ஒப்பிட்டு கொடுக்கப்பட்டுள்ளது. பிற்காலத்தில் சாலை மற்றும் மனைகளின் அளவுகளில் ஏதேனும் ஆட்சேபனை பெறப்பட்டால் அதற்கு நகராட்சி பொறுப்பேற்காது என்றும் தெரிவிக்கப்படுகிறது.

மேலும் கீழ்கண்ட அட்டவணையில் விவரிக்கப்பட்டுள்ள வீதிகளின் வரைபடங்களை அலுவலக நேரங்களில் பொறியியல் பிரிவில் அணுகி பார்வையிடலாம்.

வரிசை எண்	வருவாய் கிராமம் / உட்கிராமம்	உரிமையாளர் பெயர் (ஆவணப்படி)	மறு அளவை எண்	பட்டா எண்	அளவு			குறிப்பு (திசைகள்)
					நீளம் (மீட்டர்)	அகலம் (மீட்டர்)	பரப்பளவு (சதுர மீட்டர்)	
உழவர்கரை வருவாய் கிராமம்								
மூலகுளம், தக்கக்குட்டை								
1.	சாலை (A)	1. மரி ஜொசேபீன் தெரேஸ்	132/2A/1	288	21.90 வடக்கு 24.80 தெற்கு	6.10 மேற்கு 6.10 கிழக்கு	1058	கிழக்கு மேற்கு சாலை
	சாலை (A’)	1. மரி ஜொசேபீன் தெரேஸ்	132/2A/1	288	150.00 வடக்கு 150.30 தெற்கு	6.10 மேற்கு 6.10 கிழக்கு	1058	கிழக்கு மேற்கு சாலை
	சாலை (B)	1. மரி ஜொசேபீன் தெரேஸ்	132/2A/1	288	38.00 மேற்கு 38.40 கிழக்கு	6.10 வடக்கு 6.10 தெற்கு	233	வடக்கு தெற்கு சாலை

வரிசை எண்	வருவாய் கிராமம் / உட்கிராமம்	உரிமையாளர் பெயர் (ஆவணப்படி)	மறு அளவை எண்	பட்டா எண்	அளவு			குறிப்பு (திசைகள்)
					நீளம் (மீட்டர்)	அகலம் (மீட்டர்)	பரப்பளவு (சதுர மீட்டர்)	
உழவர்கரை வருவாய் கிராமம்								
	சாலை (C)	1. மரி ஜொசேபீன் தெரேஸ்	132/2A/1	288	42.00 மேற்கு 42.60 கிழக்கு	6.10 வடக்கு 6.10 தெற்கு	258	வடக்கு தெற்கு சாலை
	சாலை (D)	1. மரி ஜொசேபீன் தெரேஸ்	132/2A/1	288	44.20 மேற்கு 45.40 கிழக்கு	6.10 வடக்கு 6.10 தெற்கு	273	வடக்கு தெற்கு சாலை

ஆணையர்
உழவர்கரை நகராட்சி

District : Puducherry

Taluk : Oulgaret

Village : OULGARET [35]

Survey No : 132

Area : Hect 01 Ares 51.50

Scale : 1 : 1000

Road Declaration Sketch.

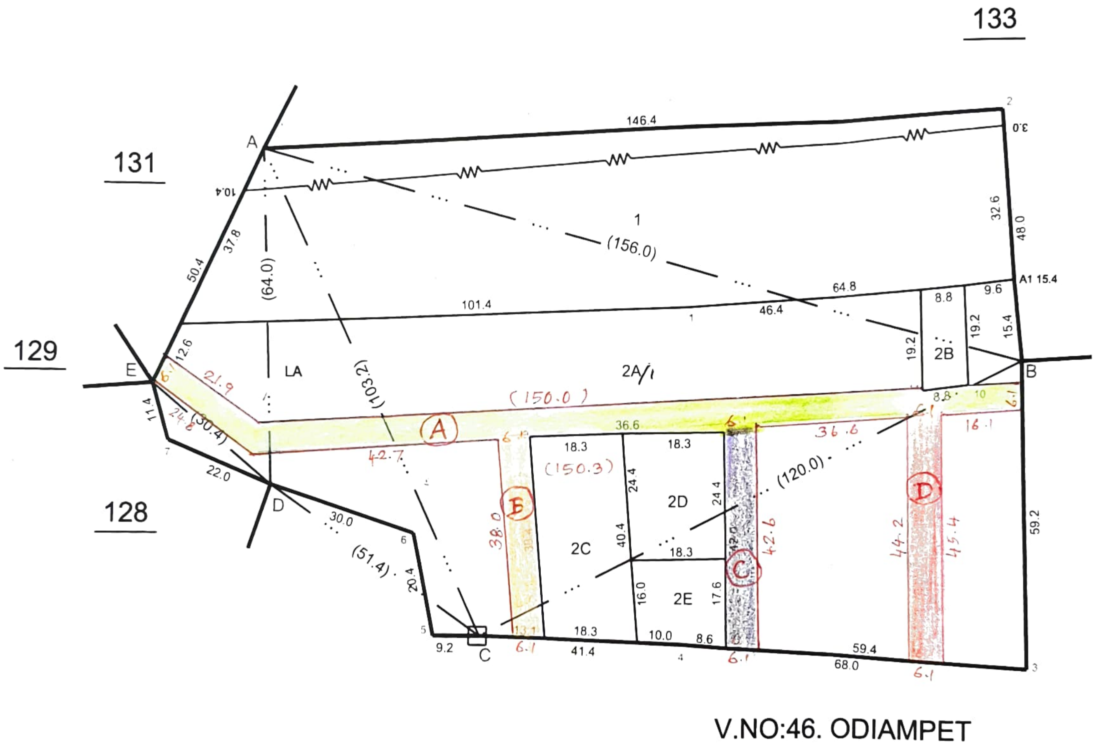

FS
21/12/22

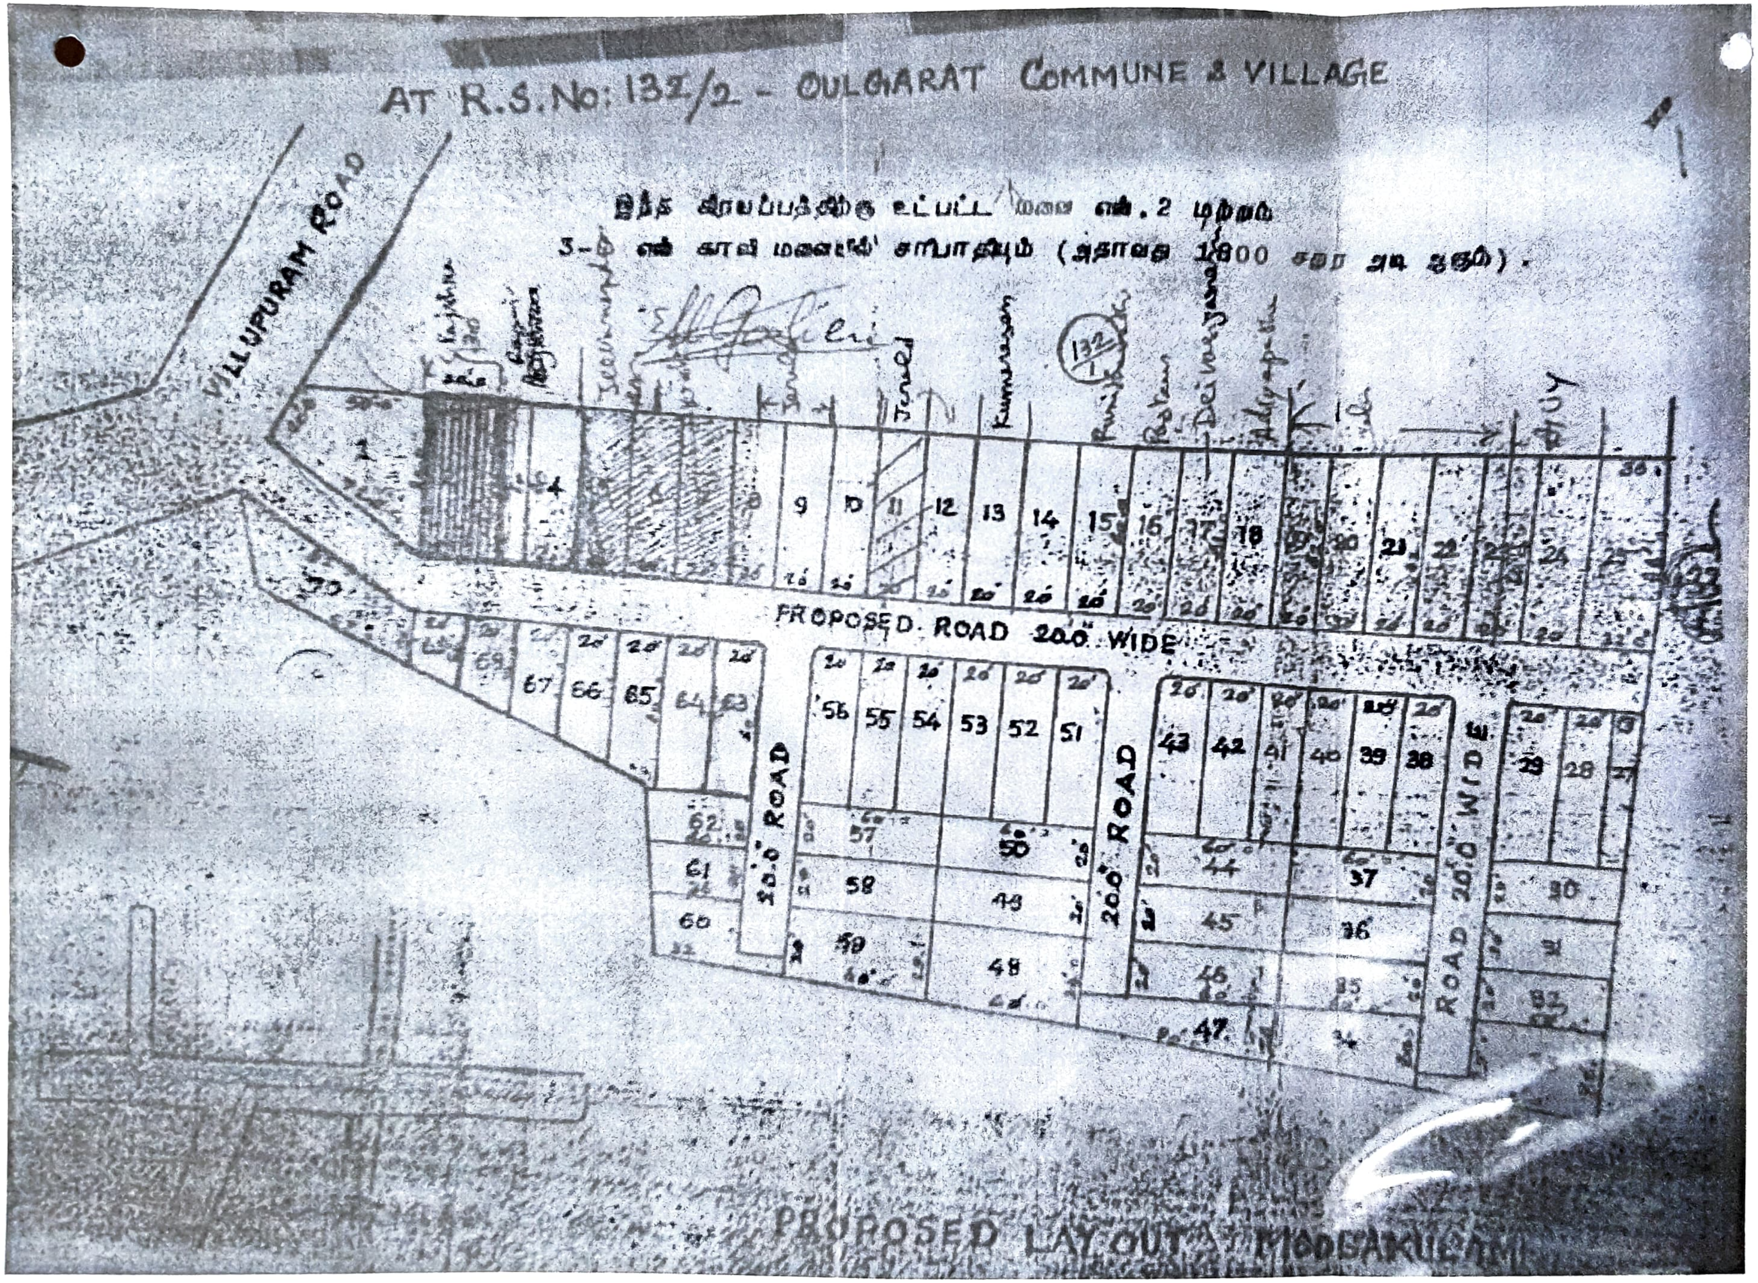
AT R.S. No: 132/2 - OULGARAT COMMUNE & VILLAGE
இந்த கிரயப்பத்திரத்திற்கு உட்பட்ட மனை எண்.2 மற்றும்
3-ம் எண் காலி மனையில் சரிபாதியும் (அதாவது 1800 சதுர அடி ஆகும்).
VILLUPURAM ROAD
PROPOSED ROAD 20.0" WIDE
20.0" ROAD
20.0" ROAD
ROAD 20.0" WIDE
PROPOSED LAYOUT AT MOOLAKULAM